


Генеральный план Духовницкого муниципального образования
Духовницкого муниципального района Саратовской области
"Карта границ зон с особыми условиями использования территории"

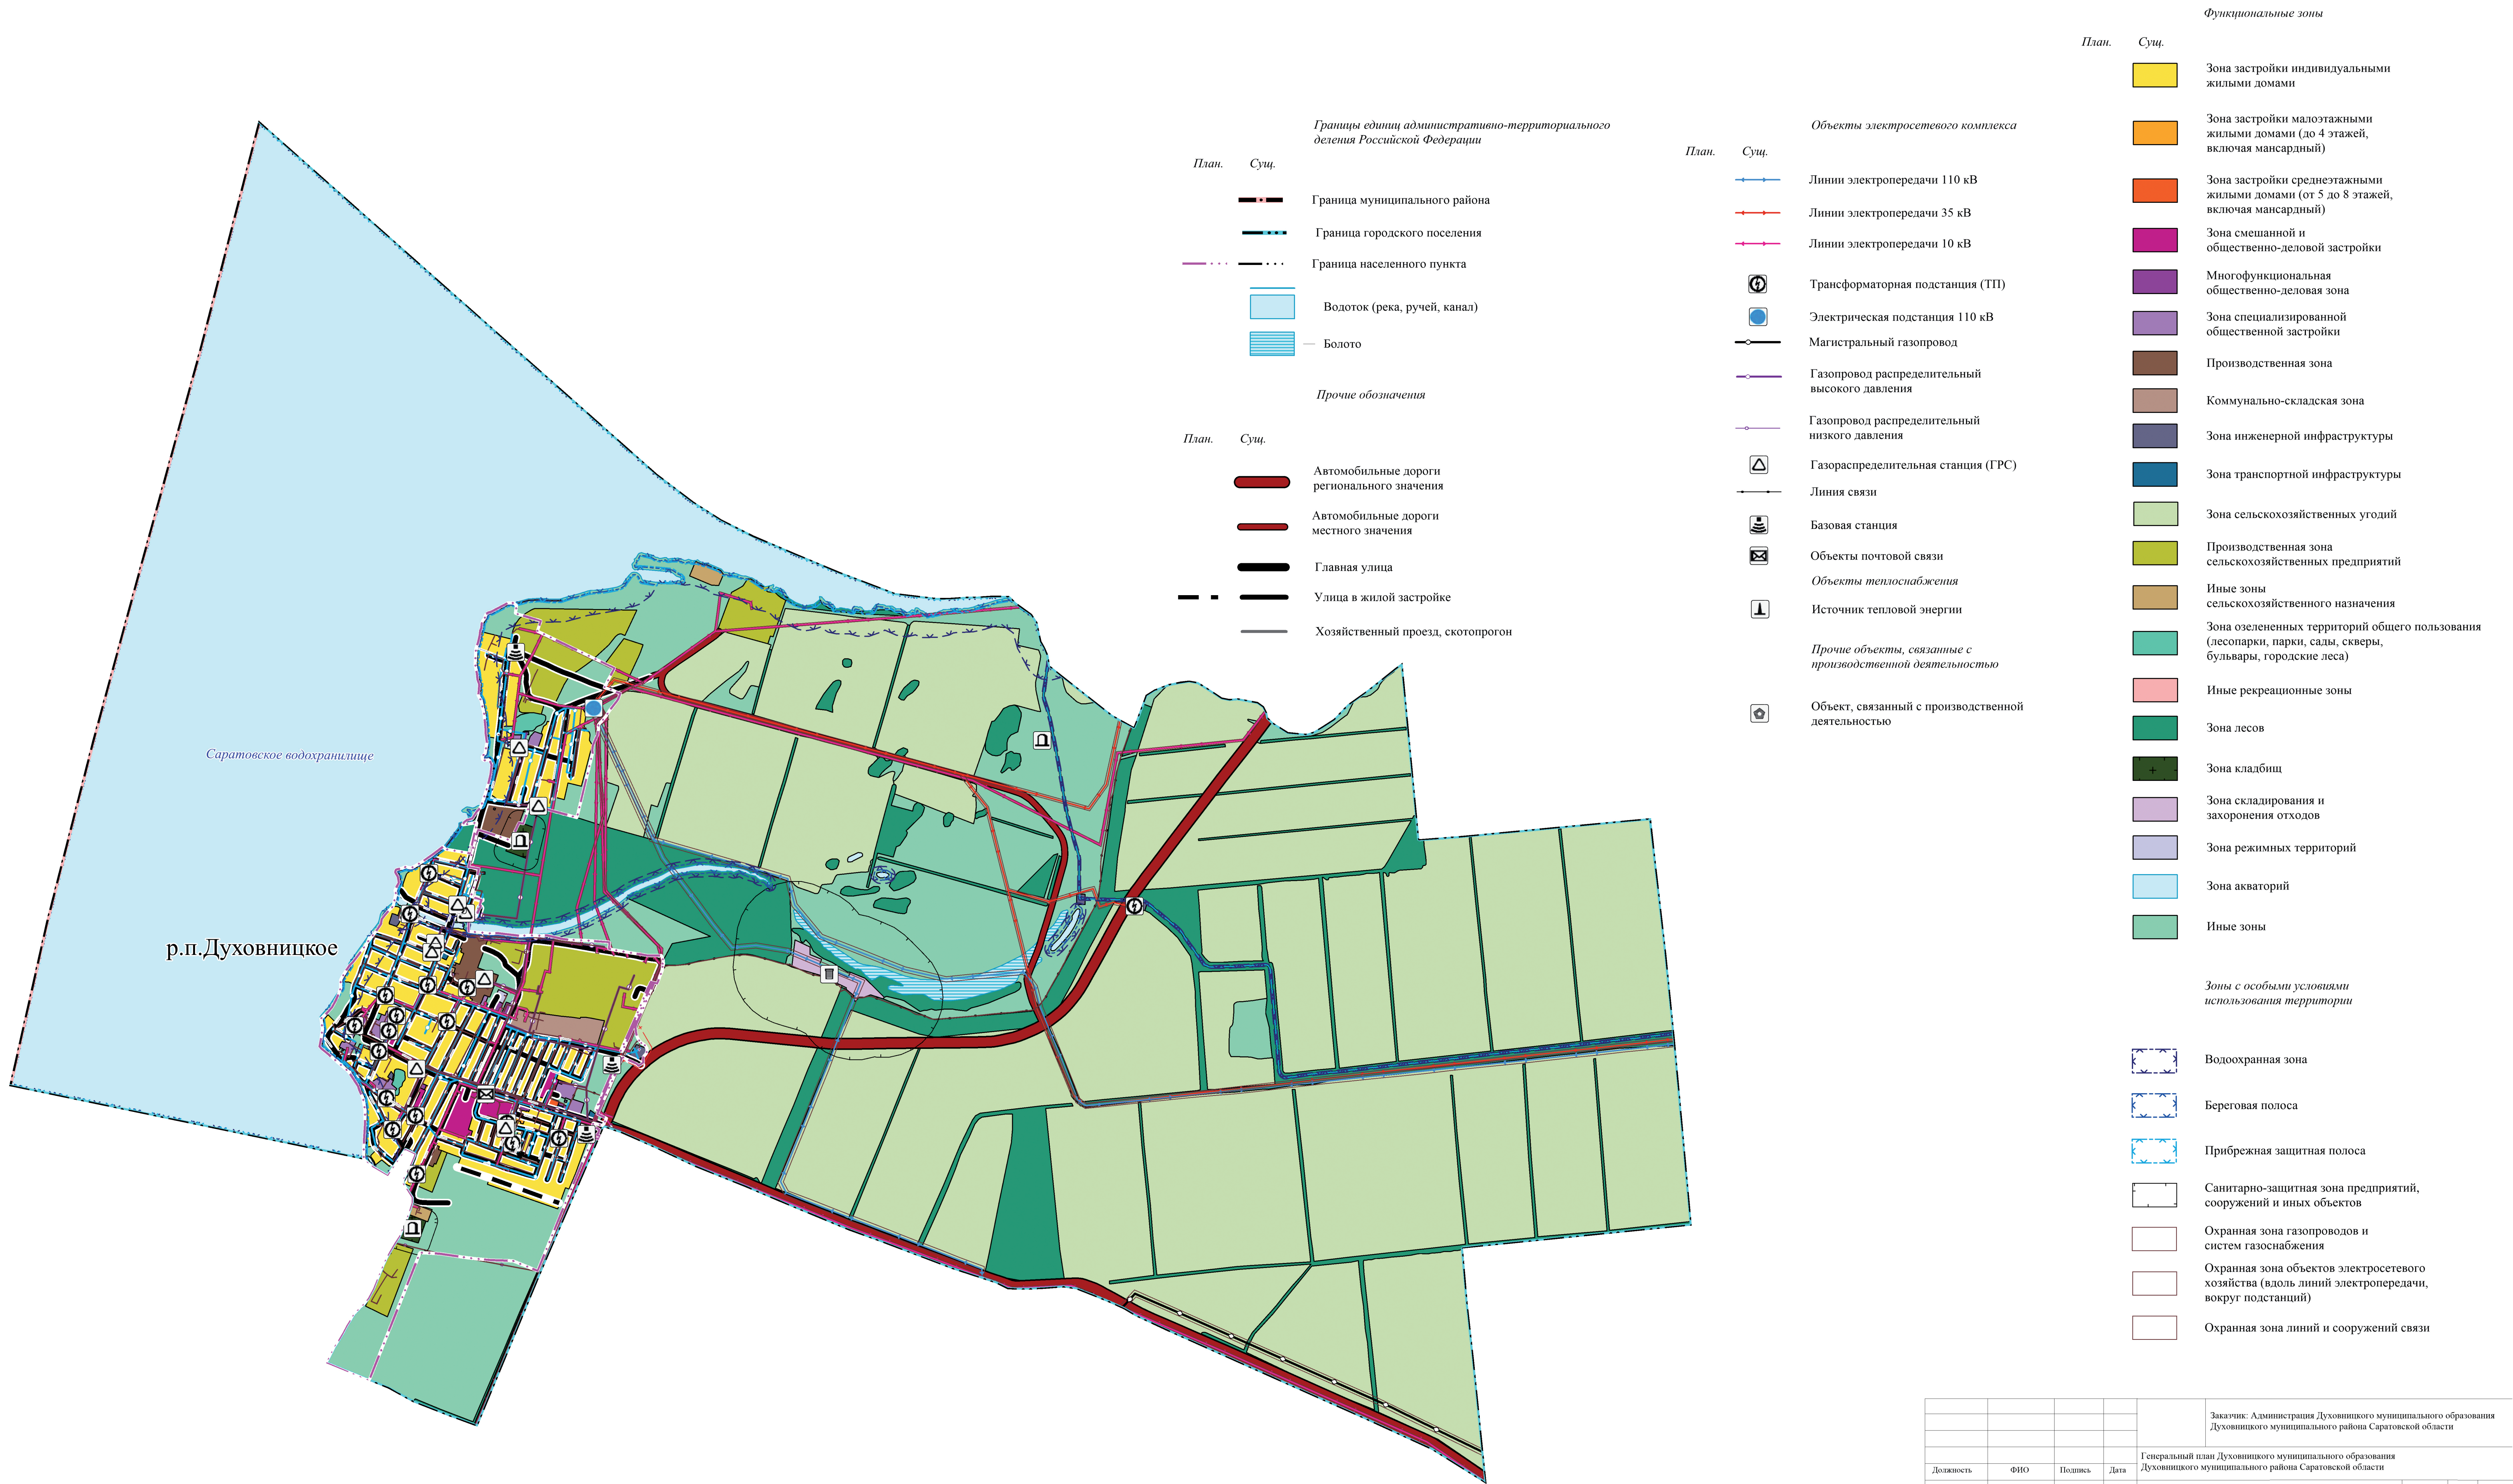

					Заказчик: Администрация Духовницкого муниципального образования Духовницкого муниципального района Саратовской области
					Генеральный план Духовницкого муниципального образования Духовницкого муниципального района Саратовской области
Должность	ФИО	Подпись	Дата		
			2021 г.		
Имя отчества	Григорьев С.В.				Генеральный план Духовницкого муниципального образования Духовницкого муниципального района Саратовской области
Вед. инженер	Зотовский В.А.				
Ник: 2-8 кат.	Мурышев М.А.				
Инженер	Голубев С.О.				"Карта границ зон с особыми условиями использования территорий"
					Масштаб: 1:25 000
					Лист: Листов:
					Формат: А3/Б3 "DMS ProResector" по Саратовской области